


1. 施工概要

施工フローは下記を標準とする。

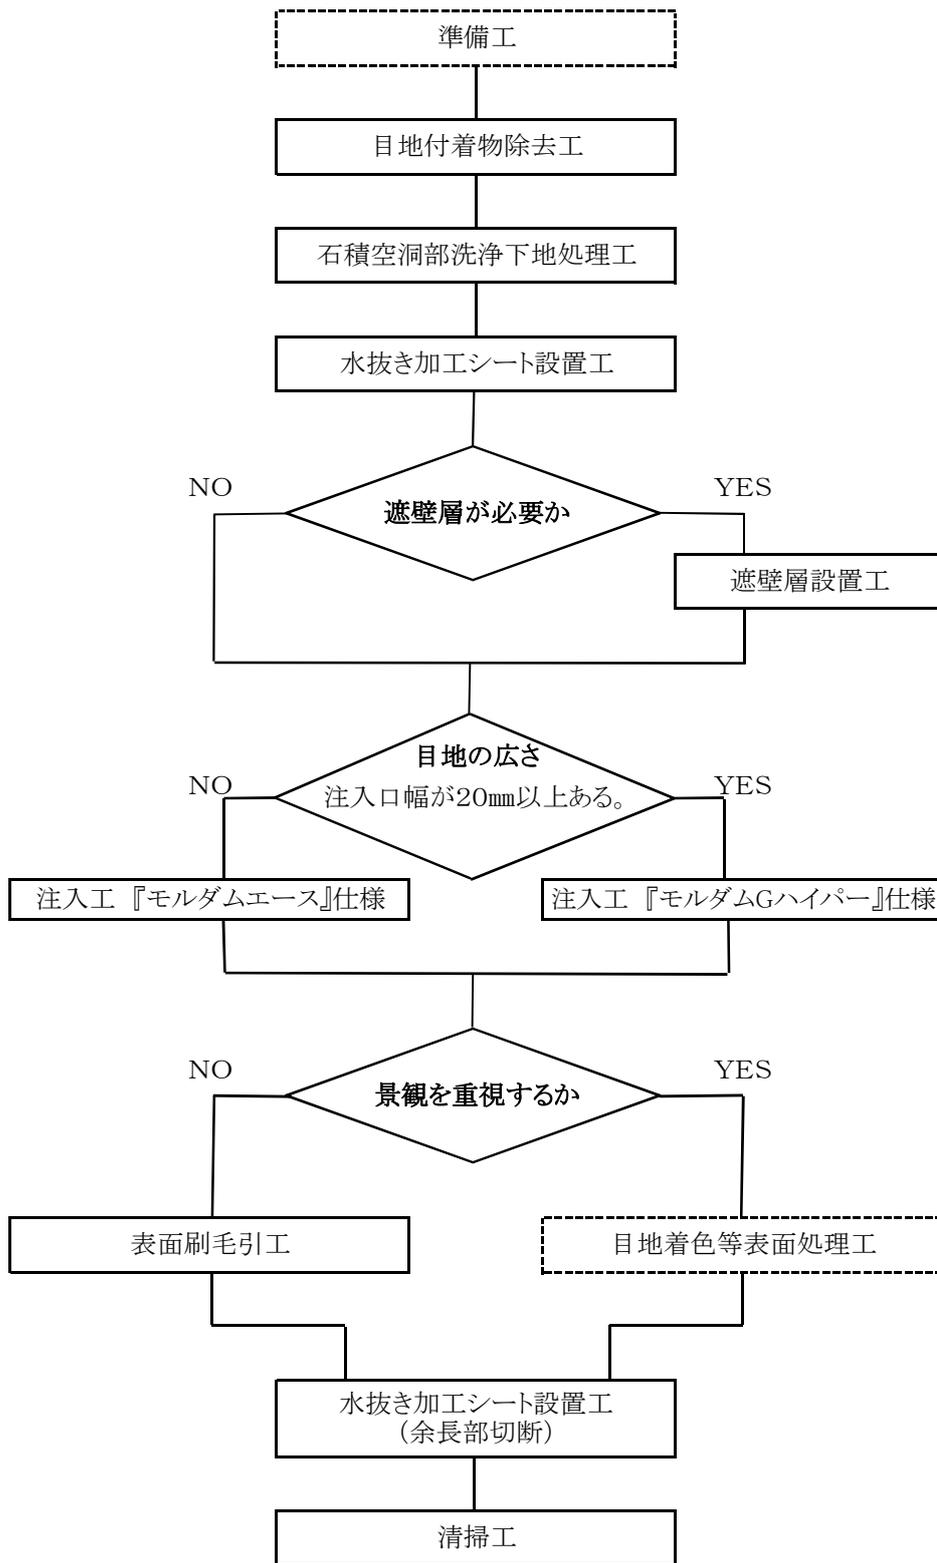

※足場工は必要の応じて計上する。

※樹木や目地モルタルがある場合は、現場により異なるため、別途計上する。

※遮壁層設置部の空洞部が広い場合は、吸出し防止剤等の詰込を別途計上する。

※直接工事費の積算資料であるため、諸経費は別途計上する。

※注入力量が500リットル未満の場合は補正率15% (材料費は除く)を加算する。